


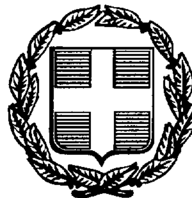

ΕΦΗΜΕΡΙΣ ΤΗΣ ΚΥΒΕΡΝΗΣΕΩΣ

ΤΗΣ ΕΛΛΗΝΙΚΗΣ ΔΗΜΟΚΡΑΤΙΑΣ

ΤΕΥΧΟΣ ΤΕΤΑΡΤΟ Αρ. Φύλλου 1115

22 Δεκεμβρίου 1997

ΠΕΡΙΕΧΟΜΕΝΑ

ΑΝΑΔΑΣΩΣΕΙΣ

ΑΠΟΦΑΣΕΙΣ

ΠΟΛΕΟΔΟΜΙΑ

ΑΠΟΦΑΣΕΙΣ

ΑΝΑΔΑΣΩΣΕΙΣ

ΑΠΟΦΑΣΕΙΣ

Αριθ. 1434 (1)

Κήρυξη αναδασωτέας έκτασης 4.450 στρέμματα επί περιμέτρου 5.270 στρέμματα στις θέσεις Λυκοχάντακα - Άγιοι Ανάργυροι - Στενά - Όρος - Άγιος Ελισσαίος - Αγραπιδόλουτσα Κοινότητας Παντάνασσας Νομού Λακωνίας.

Ο ΓΕΝ. ΓΡΑΜ. ΠΕΡΙΦΕΡΕΙΑΣ ΠΕΛΟΠΟΝΝΗΣΟΥ

Έχοντας υπόψη:

1. Τις διατάξεις του Ν. 3200/55 «περί διοικητικής αποκέντρωσης», όπως τροποποιήθηκε και συμπληρώθηκε μεταγενέστερα με το Ν.Δ. 532/70.
2. Τις διατάξεις του άρθρου 117 παρ. 3 του Συντάγματος.
3. Τις διατάξεις του Ν. 998/79 «Περί προστασίας των δασών κ.λπ.» και ειδικότερα α) του άρθρου 41 παρ. 1 και β) του άρθρου 38 παρ. 1.
4. Τις διατάξεις του Ν. 2503/97 «Διοίκηση, οργάνωση, στελέχωση της Περιφέρειας, ρύθμιση θεμάτων για την τοπική αυτοδιοίκηση και άλλες διατάξεις».
5. Την απόφαση του Γεν. Γραμματέα Περιφέρειας Πελοποννήσου αριθμ. 5872/29.8.97 «Τοποθέτηση Προϊσταμένων Δ/νσεων Υπηρεσιών Περιφέρειας Πελοποννήσου και εξουσιοδότηση υπογραφής».
6. Τις διαταγές του Υπουργείου Γεωργίας: α) 160417/1180/8.7.80 και β) 182447/3049/24.9.80.
7. Τη 1173/29.10.1997 πρόταση του Δασαρχείου Μολάων, με την οποία προτείνεται η κήρυξη της έκτασης ως αναδασωτέας, αποφασίζουμε:

Κηρύσσουμε αναδασωτέα με σκοπό την αποκατάσταση με φυσική αναγέννηση της προϋπάρχουσας δασικής βλάστησης (αείφυλλα πλατύφυλλα), που καταστράφηκε στις 3 Σεπτεμβρίου 1997 από πυρκαγιά δημόσια δασική έκταση 5.270 στρέμματα υπολογισθείσης γραφικώς επί χάρτου Φ.Χ. Παπαδιανίκων - Νεαπόλεως Γ.Υ.Σ. εκδόσεως 1965 κλίμακας 1:15.000 βάσει της περιμέτρου εκ της οποίας τα 820 στρέμματα αποτελούν έκταση με ελαιώνα και λοιπές καλλιέργειες, εξαιρουμένων όλων των εντός (της εκτάσεως των 5.270 στρέμματα) ευρισκομένων αγροκτημάτων και οπωσδήποτε μη εχόντων του χαρακτήρα δάσους ή δασικής έκτασης προ της πυρκαγιάς που βρίσκεται στις θέσεις Λυκοχάντακα - Άγιοι Ανάργυροι - Στενά - Όρος - Άγιος Ελισσαίος και Αγραπιδόλουτσα Κοινότητας Παντάνασσας και προσδιορίζεται στο από 22 Οκτωβρίου 1997 απόσπασμα χάρτη κλίμακας 1:15.000 Γ.Υ.Σ. περιοχής Παπαδιανίκων - Νεάπολης 1965 και έχει όρια:


Βόρεια: Δασικές και αγροτικές εκτάσεις,
Νότια: Δασικές και αγροτικές εκτάσεις,
Ανατολικά: Δασικές και αγροτικές εκτάσεις και
Δυτικά: Δασικές εκτάσεις,

όπως φαίνεται στο συνημμένο διάγραμμα που αποτελεί αναπόσπαστο μέρος της απόφασης αυτής.

Η απόφαση αυτή να δημοσιευθεί στην Εφημερίδα της Κυβερνήσεως.

Σπάρτη, 25 Νοεμβρίου 1997

Με εντολή Γεν. Γραμματέα
Ο Διευθυντής Δασών
ΓΡΗΓΟΡΙΟΣ ΠΑΠΑΪΩΑΝΝΟΥ

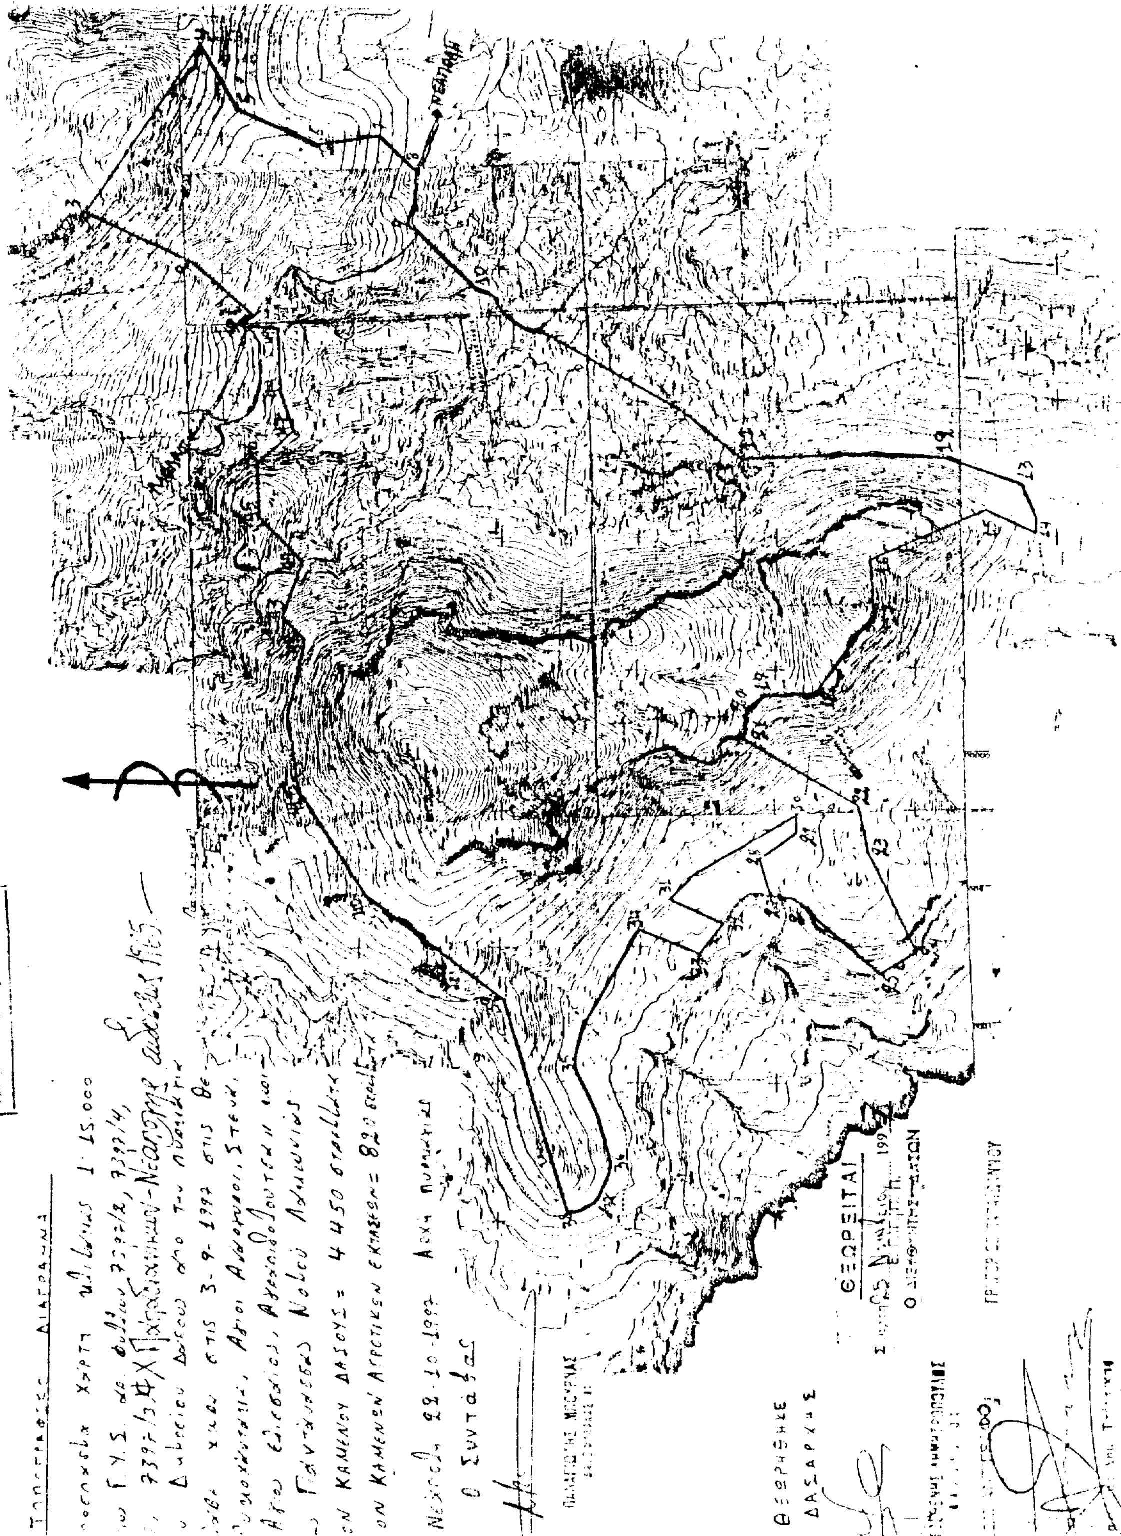

ΠΟΛΕΟΔΟΜΙΑ

ΑΠΟΦΑΣΕΙΣ

Αριθ. 3582 (2)

Τροποποίηση ρυμοτομικού σχεδίου πόλης Αγ. Κων/νου Ν. Αιτωλ/νίας και στα Ο.Τ. 192-195.

Ο ΝΟΜΑΡΧΗΣ ΑΙΤΩΛΟΑΚΑΡΝΑΝΙΑΣ

Έχοντας υπόψη:

1. Τις διατάξεις του από 17.7.1923 Ν.Δ. «Περί σχεδίων πόλεων και κωμών του κράτους», όπως τροποποιήθηκε και συμπληρώθηκε αργότερα.
2. Τις διατάξεις του Ν. 3200/55 «Περί διοικητικής αποκεντρώσεως», όπως τροποποιήθηκαν και συμπληρώθηκαν.
3. Τις διατάξεις του Α.Ν. 314/68 όπως τροποποιήθηκαν και συμπληρώθηκαν με το Ν.Δ. 1018/71.
4. Τις διατάξεις του Ν. 2218/94 (ΦΕΚ 90/Α/13.6.94) και του Ν. 2240/94 (ΦΕΚ 153/Α/16.9.94) «Περί Νομαρχιακής Αυτοδιοίκησης».
5. Το ΦΕΚ 355/Β/4.5.95 «Δημοσίευση Οργανισμού Νομαρχιακής Αυτοδιοίκησης Αιτ/νίας».
6. Την υπ' αριθ. 127/96 απόφαση του Δημοτικού Συμβουλίου με την οποία εγκρίνεται η προτεινόμενη τροποποίηση.
7. Τα τοπογραφικά διαγράμματα τα οποία συνέταξε η ΤΥΔΚ του Ν. Αιτωλ/νίας.
8. Τις διατάξεις του άρθρου 29Α του Ν. 1558/85 όπως αυτό προστέθηκε με το άρθρο 27 του Ν. 2081.... (ΦΕΚ 154/Α) και ότι από τις διατάξεις αυτής της απόφασης δεν προκαλείται δαπάνη σε βάρος του κρατικού προϋπολογισμού.
9. Το γεγονός ότι με την προτεινόμενη τροποποίηση λύνονται προβλήματα του σχεδίου πόλης χωρίς να θίγονται και οι παρακείμενες ιδιοκτησίες.
10. Τη σύμφωνη γνωμοδότηση του Συμβουλίου ΧΟΠ του Νομού, όπως διατυπώθηκε στην 19/97 πράξη του θέμα 6ον αυτού, αποφασίζουμε:

Εγκρίνεται για πολεοδομικούς λόγους η τροποποίηση του σχεδίου πόλης Αγ. Κων/νου Ν. Αιτωλ/νίας στα Ο.Τ. 195/192 και όπως ακριβώς απεικονίζεται στο συν/νο τοπ/κό, το οποίο αποτελεί αναπόσπαστο μέρος αυτής της απόφασης.

Η ισχύς της παρούσης αρχίζει από τη δημοσίευσή της στην Εφημερίδα της Κυβερνήσεως.

Η παρούσα να δημοσιευθεί στην Εφημερίδα της Κυβερνήσεως.


Μεσολόγγι, 4 Δεκεμβρίου 1997

Ο Νομάρχης
ΓΙΑΝΝΗΣ ΒΑΪΝΑΣ

ΠΡΙΝ ΤΗΝ ΤΡΟΠΟΠΟΙΗΣΗ

Ο.Τ. 192

ΙΔΙΟΚΤΗΣΙΑ ΖΑΧΑΡΙΑΔΗ ΓΕΩΡΓ.

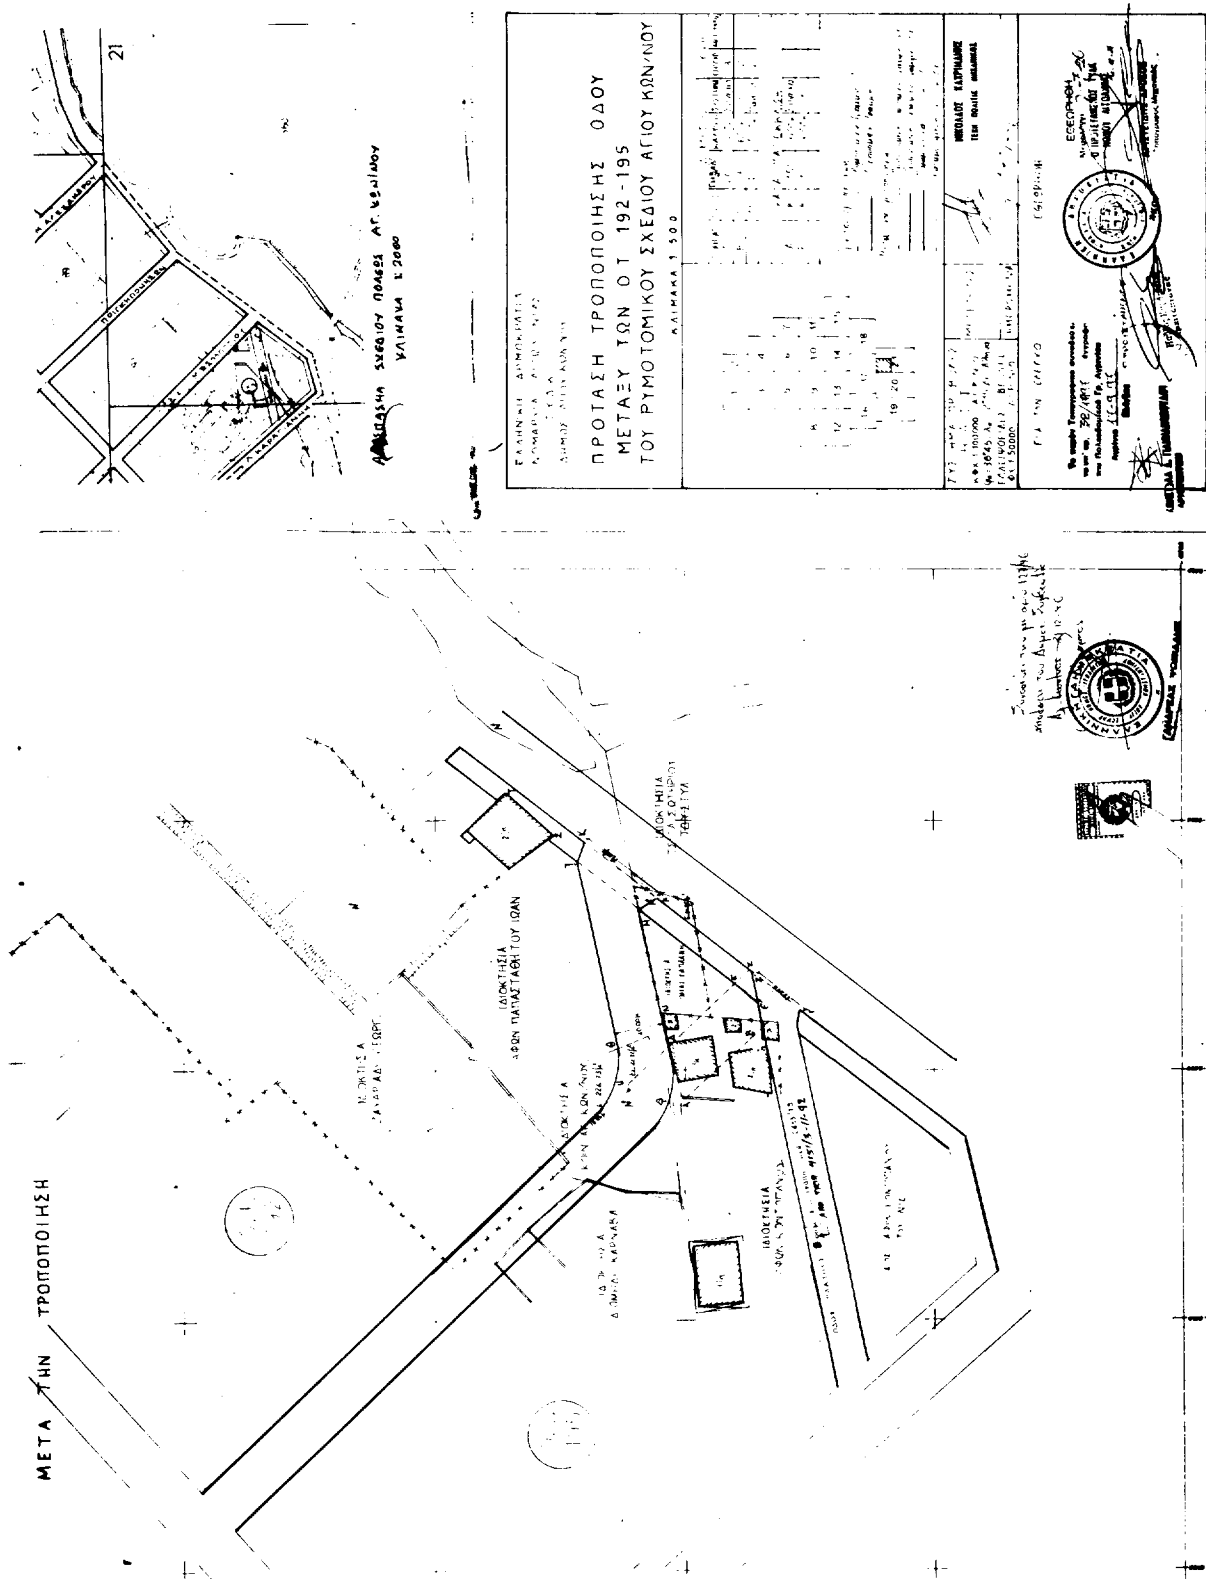
ΠΡΟΤΑΣΗ ΤΡΟΠΟΠΟΙΗΣΗΣ ΟΔΟΥ
ΜΕΤΑΞΥ ΤΩΝ ΟΤ 192-195
ΤΟΥ ΡΥΜΟΤΟΜΙΚΟΥ ΣΧΕΔΙΟΥ ΑΓΙΟΥ ΚΩΝ/ΝΟΥ
ΜΕΤΑ ΤΗΝ ΤΡΟΠΟΠΟΙΗΣΗ
ΙΔΙΟΚΤΗΣΙΑ ΑΦΩΝ ΠΑΠΑΣΤΑΘΗ ΤΟΥ ΙΩΑΝ
ΙΔΙΟΚΤΗΣΙΑ
ΕΘΕΩΡΗΘΗ

Αριθ. 12/9603/97 (3)

Τροποποίηση ρυμοτομικού σχεδίου στην Ελευ/πολη Ν. Καβάλας, στην οδό Βυζβιζη.

Ο ΝΟΜΑΡΧΗΣ ΚΑΒΑΛΑΣ

Έχοντας υπόψη:

1. Τις διατάξεις του Ν.Δ. της 17.7.1923 περί σχ. πόλεων κ.λπ.

2. Τις διατάξεις του 1337/1983 (ΦΕΚ 33Α) «Επέκταση των πολεοδομικών σχεδίων κ.λπ.», όπως τροποποιήθηκαν με το Ν. 1512/1985 (ΦΕΚ 4Α) «Τροπ. και συμπλήρωση πολ. διατάξεων κ.λπ.».

3. Τις διατάξεις του Ν. 3200/1955 (ΦΕΚ 97Α) «Περί διοικητικής αποκέντρωσης».

4. Τις διατάξεις του με αρ. 183 Π.Δ. της 9.5.1986 «Μεταβίβαση αρμοδιότητας στους Νομάρχες κ.λπ.».

5. Την με αρ. 3856/14.4.88 απόφαση Νομάρχη Καβάλας για την αναθεώρηση του σχεδίου πόλης Ελευθερούπολης.

6. Την με αρ. 6/97 απόφαση του Δημ. Συμβουλίου Ελευ/πολης.

7. Την με αρ. 2/82/97 γνωμοδότηση του ΣΧΟΠ Ν. Καβάλας, αποφασίζουμε:

1) Εγκρίνεται η τροποποίηση του εγκ. σχεδίου πόλης Ελευθ/πολης στην οδό Βυζβιζη, όπως φαίνεται στο διάγραμμα που συνοδεύει την απόφαση και υπογράφεται από τον προϊστάμενο της ΔΠ & Π Ν. Καβάλας.

2) Η ισχύς της απόφασης αυτής αρχίζει από τη δημοσίευσή της στην Εφημερίδα της Κυβερνήσεως στην οποία στέλνεται για δημοσίευση.

3) Από τις διατάξεις της απόφασης αυτής δεν επιβαρύνεται ο προϋπολογισμός του Δήμου Ελευθερούπολης.


Η απόφαση αυτή να δημοσιευθεί στην Εφημερίδα της Κυβερνήσεως.

Καβάλα, 3 Δεκεμβρίου 1997

Ο Νομάρχης
ΙΩΑΝΝΗΣ ΚΑΡΑΤΖΙΩΤΗΣ

ΠΟΛΗ: Ελευθερούπολη	
ΕΡΓΟ: Τροποποίηση ρυμοτομικού σχεδίου.	
ΘΕΣΗ: οδός Βιαβίαν	
ΚΛΙΜΑΚΕΣ: 1:200 1:1000 φλ 3	
ΘΕΩΡΗΘΗΚΕ και συνοδεύει την με αριθμό 12/9603/3-12-1997 Απόφαση του Νομάρχη Καβάλας Καβάλα 3-12-1997	
Ο ΠΡΟΪΣΤΑΜΕΝΟΣ ΔΠΧΠΕ. Σ. ΜΠΕΝΕΒΑΣ ΑΡΧ. ΜΗΧΑΝΙΚΟΣ Α'β	

<<< ΤΕΧΝΙΚΟ ΓΡΑΦΕΙΟ >>>
ΠΑΝΑΓΙΩΤΗΣ Μ. ΔΗΜΗΤΡΙΑΔΗΣ

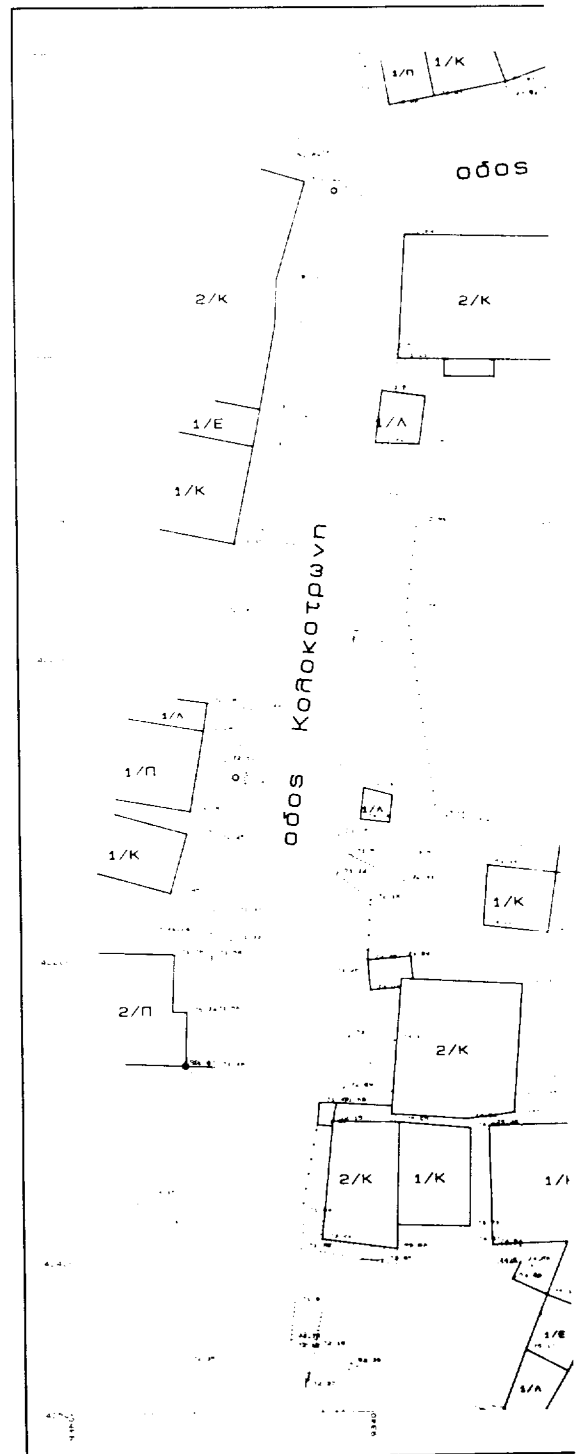

Ο ΜΕΛΕΤΗΤΗΣ	ΠΑΝΑΓ. ΔΗΜΗΤΡΙΑΔΗΣ
Ο ΕΠΙΒΛΕΠΩΝ	

ΤΟΠΟΓΡΑΦΙΚΟ ΔΙΑΓΡΑΜΜΑ

...s Αθηνών

οδός Βιζύης

207

208

E = 160.00 τ.μ.

210

Α Β Δ Ε

1/Λ 2/Κ 1/Ε 1/Π 1/Κ 2/Π

ΚΛΙΜΑΚΑ 1: 200

ΝΟΜΟΣ 14	ΚΑΒΑΛΑΣ
ΔΗΜΟΣ	ΕΛΕΥΘΕΡΟΥΠΟΛΗΣ
ΜΕΘΟΔΟΣ ΣΥΝΤΑΞΗΣ	ΤΟΠΟΓΡΑΦΙΚΑ ΣΤΟΙΧΕΙΑ: ΕΠΙΓΕΙΑ ΚΤΗΜΑΤΟΛΟΓΙΚΑ ΣΤΟΙΧΕΙΑ: ΕΠΙΓΕΙΑ
Ο ΣΥΝΤΑΞΑΣ	ΠΑΝΑΓΙΩΤΗΣ Μ. ΔΗΜΗΤΡΙΑΔΗΣ Α.Τ.Μ.
ΧΡΟΝΟΣ ΣΥΝΤΑΞΗΣ	ΝΟΕΜΒΡΙΟΣ 1997

ΑΠΟ ΤΟ ΕΘΝΙΚΟ ΤΥΠΟΓΡΑΦΕΙΟ